


Типовой этаж многоквартирного жилого дома

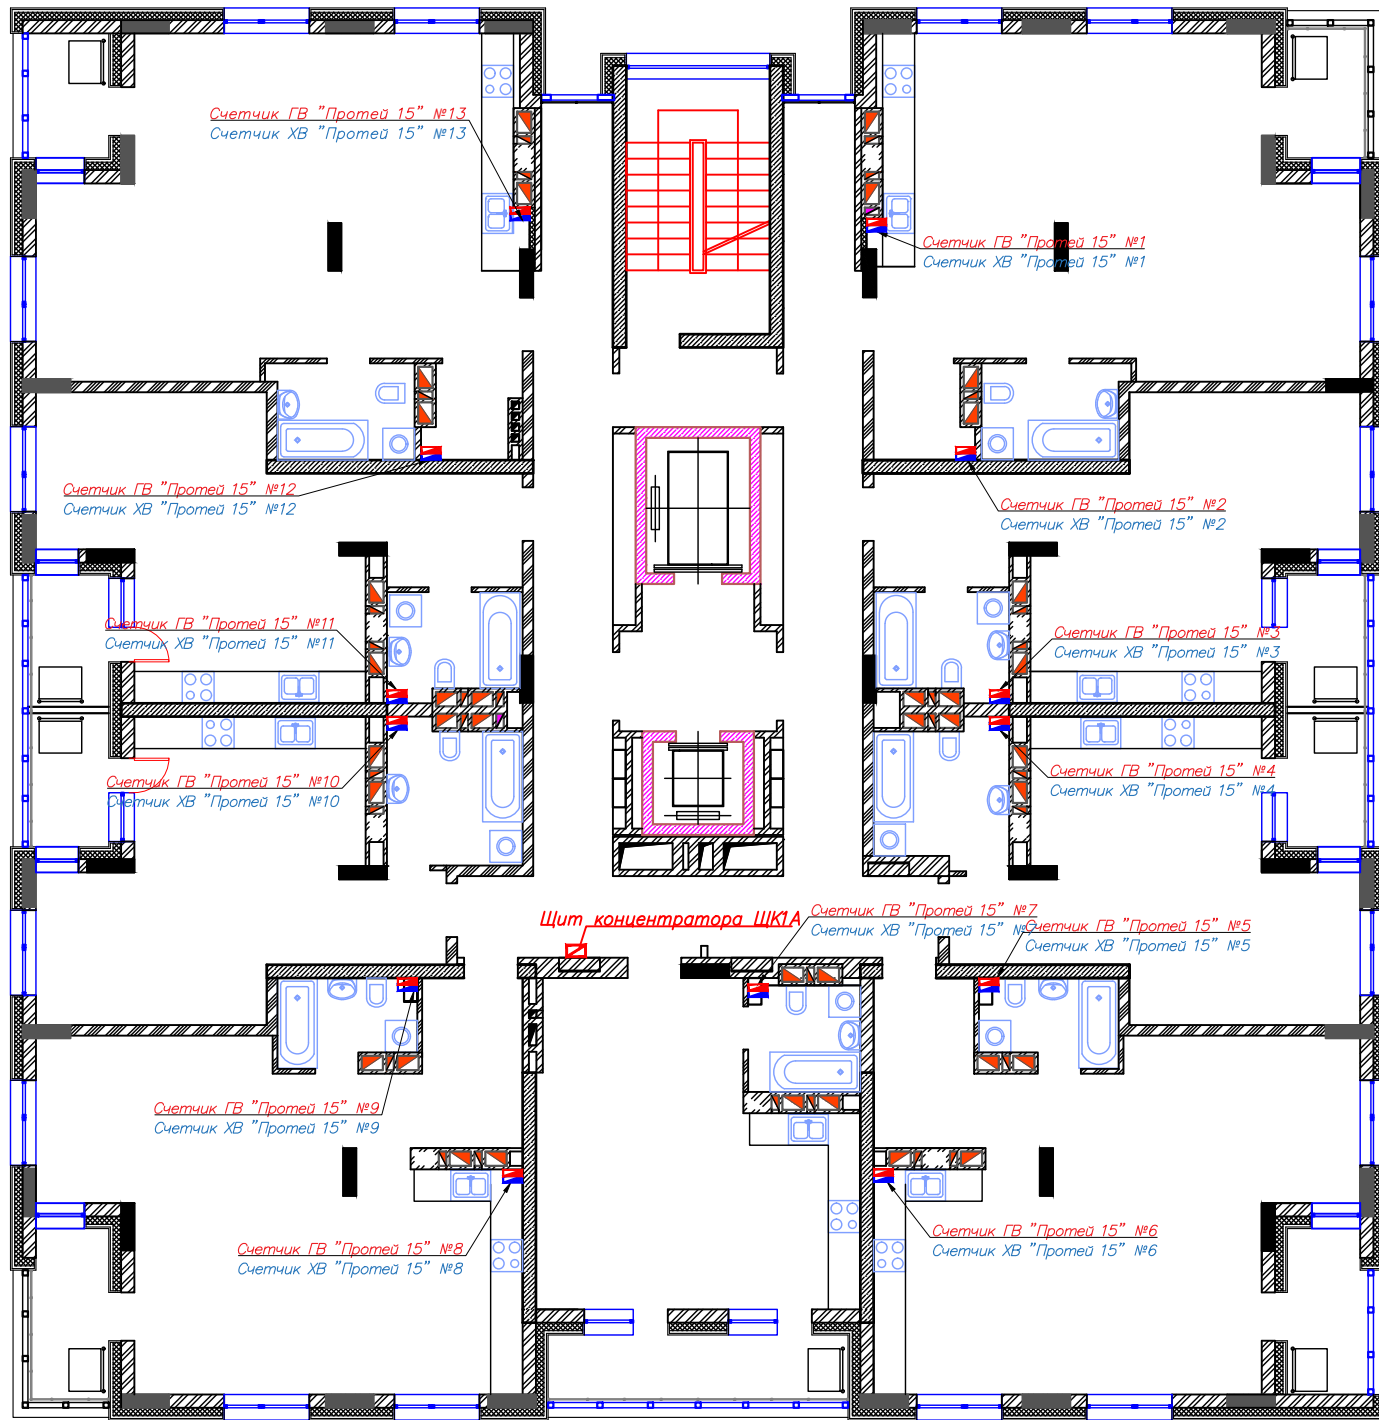

УСЛОВНЫЕ ОБОЗНАЧЕНИЯ

- Счетчик холодной воды квартирный "Протей 15С" с беспроводным интерфейсом *mM-Bus*
- Счетчик горячей воды квартирный "Протей 15С" с беспроводным интерфейсом *mM-Bus*
- Щит концентратора этажный типа ЩК1А, ЩК2А

Примечание:

- Съем и обработка показаний с индивидуальных приборов учета производится подъездными и щитами концентраторными установленными на всех этажах дома по 1 комплекту в составе (Щиток металлический, Автомат 2-х полюсной, модульный источник питания, концентратор, антенны RF/GSM).


Изм.	Кол.уч.	Лист	N док.	Подп.	Дата				
Разработал						Типовая схема размещения и подключения приборов АСКУЭР	Стадия	Лист	Листов
Проверил								2	
Т. контр.									
Н. контр.						План расположения приборов учета водоснабжения 2-18-го этажей (четные)	ООО "СФЕРА ЭКОНОМНЫХ ТЕХНОЛОГИЙ"		
Утв.									

Согласовано									
Инв.№ подл.	Подпись и дата	Взам. инв.№							

Формат	Зона	Поз.	Наименование	Кол.	Примечание
		1	Счетчик холодной воды "Протей 15С" с беспроводным интерфейсом wM-Bus, IP40	1	
		2	Счетчик холодной воды "Протей 15С" с беспроводным интерфейсом wM-Bus, IP40	1	
		3	Обратный клапан	2	

Квартирный водомерный узел

Концентратор

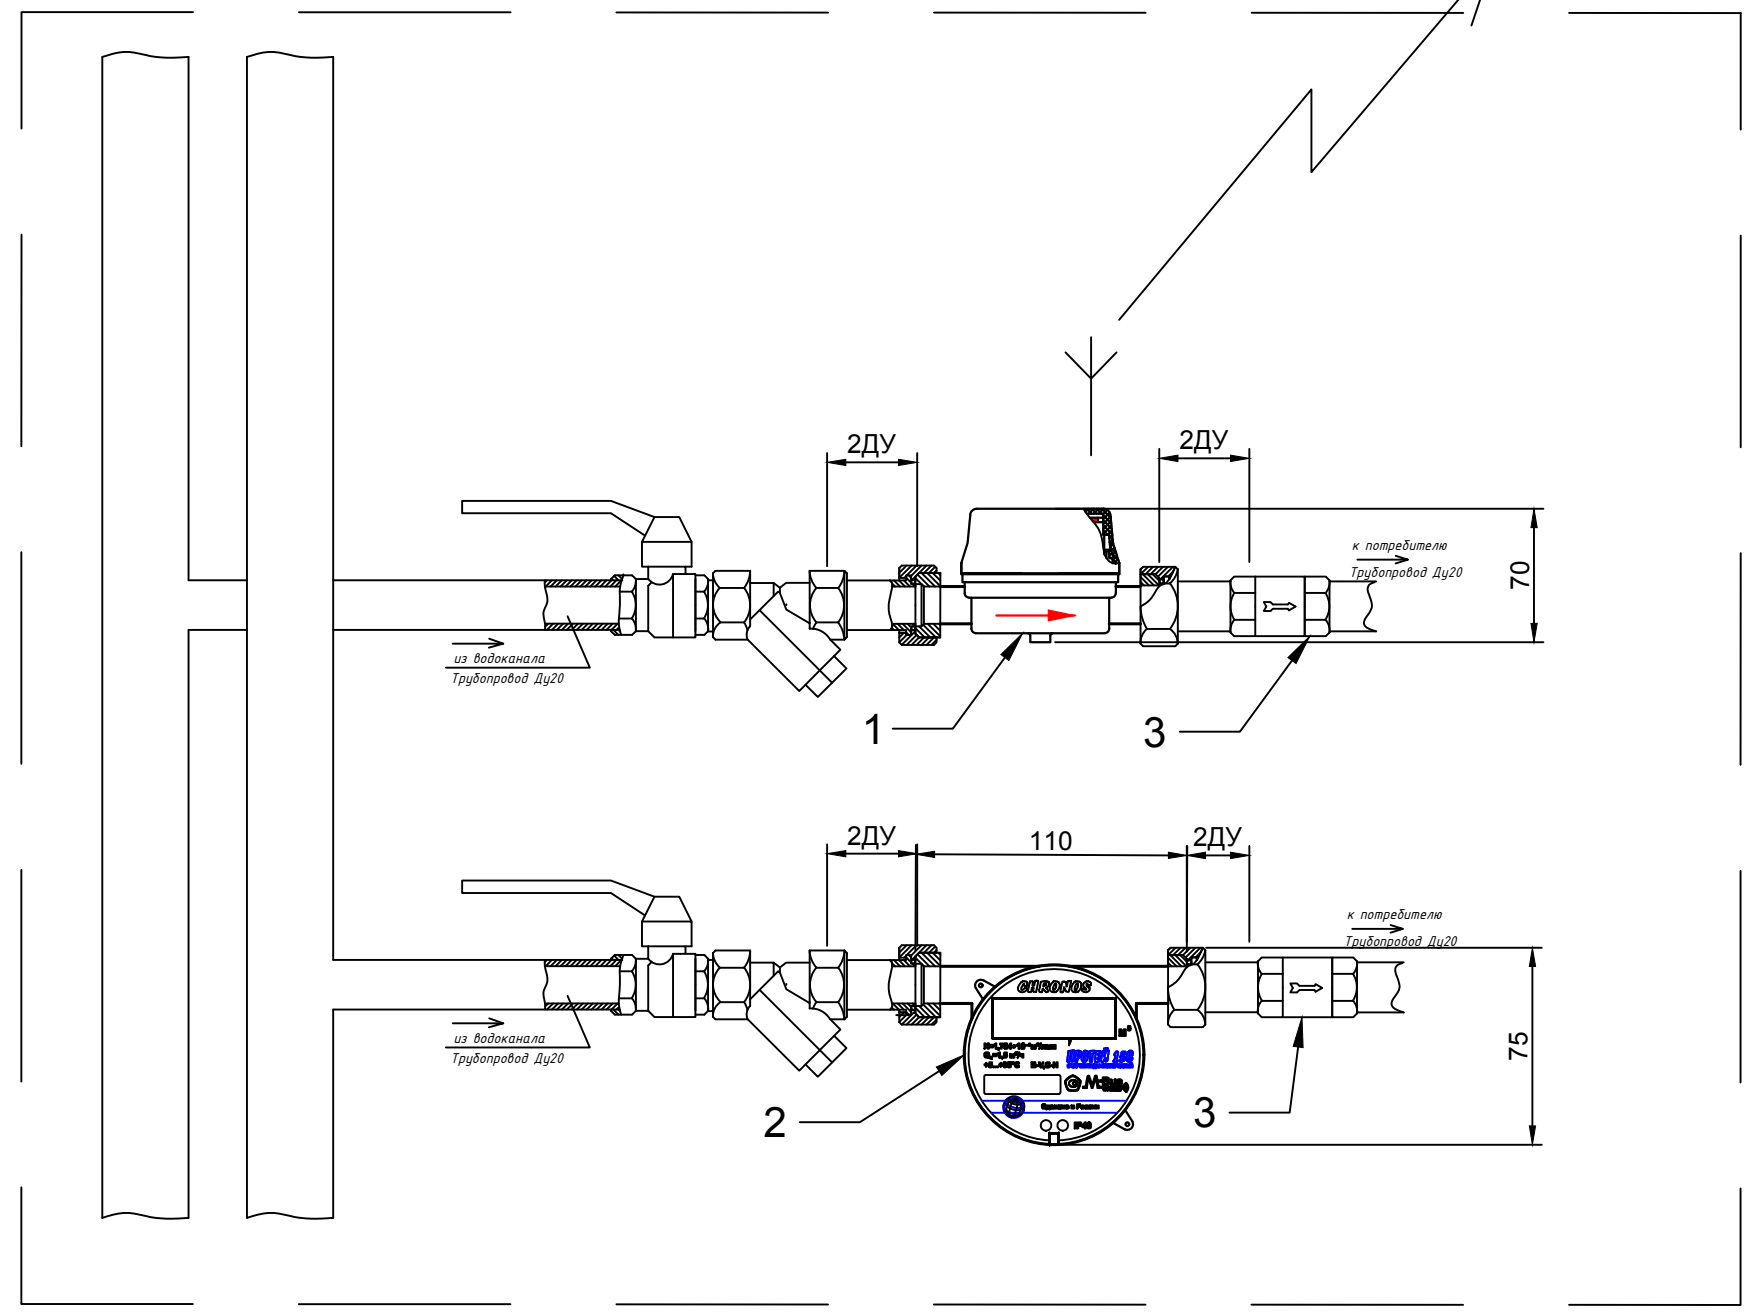

1. Диапазон частот передаваемого радиосигнала – от 433,075 до 434,790 МГц;
2. Электропитание счетчика осуществляется от встроенного источника питания напряжением 3,6 В;
3. Срок непрерывной работы счетчика от одной батареи питания составляет не менее 6 лет.
4. Рекомендуется установка после счетчика воды обратного клапана для защиты от гидравлического удара и нежелательного обратного тока воды.

Инв. № подл.	Подпись и дата
Утв.	
Н. контр.	
Т. контр.	
Проверил	
Разработал	
Изм.	
Кол.уч	
Лист	
№ док	
Подп.	
Дата	
Взам. инв. №	
Инв. № дубл.	
Подп. и дата	

Изм.	Кол.уч	Лист	№ док	Подп.	Дата	Типовая схема размещения и подключения приборов АСКУЭР	Стадия	Лист	Листов
Разработал								1	
Проверил						Структурная схема подключения квартирных приборов учета водоснабжения	ООО "СФЕРА ЭКОНОМНЫХ ТЕХНОЛОГИЙ"		
Т. контр.									
Н. контр.									
Утв.									